


# しが県民芸術創造館舞台平面図 (S=1/100)

舞台間口 16. m (9間1尺) 舞台奥行き 13. 7m (7間3尺) プロセニウム高さ 7. 2m (23尺)

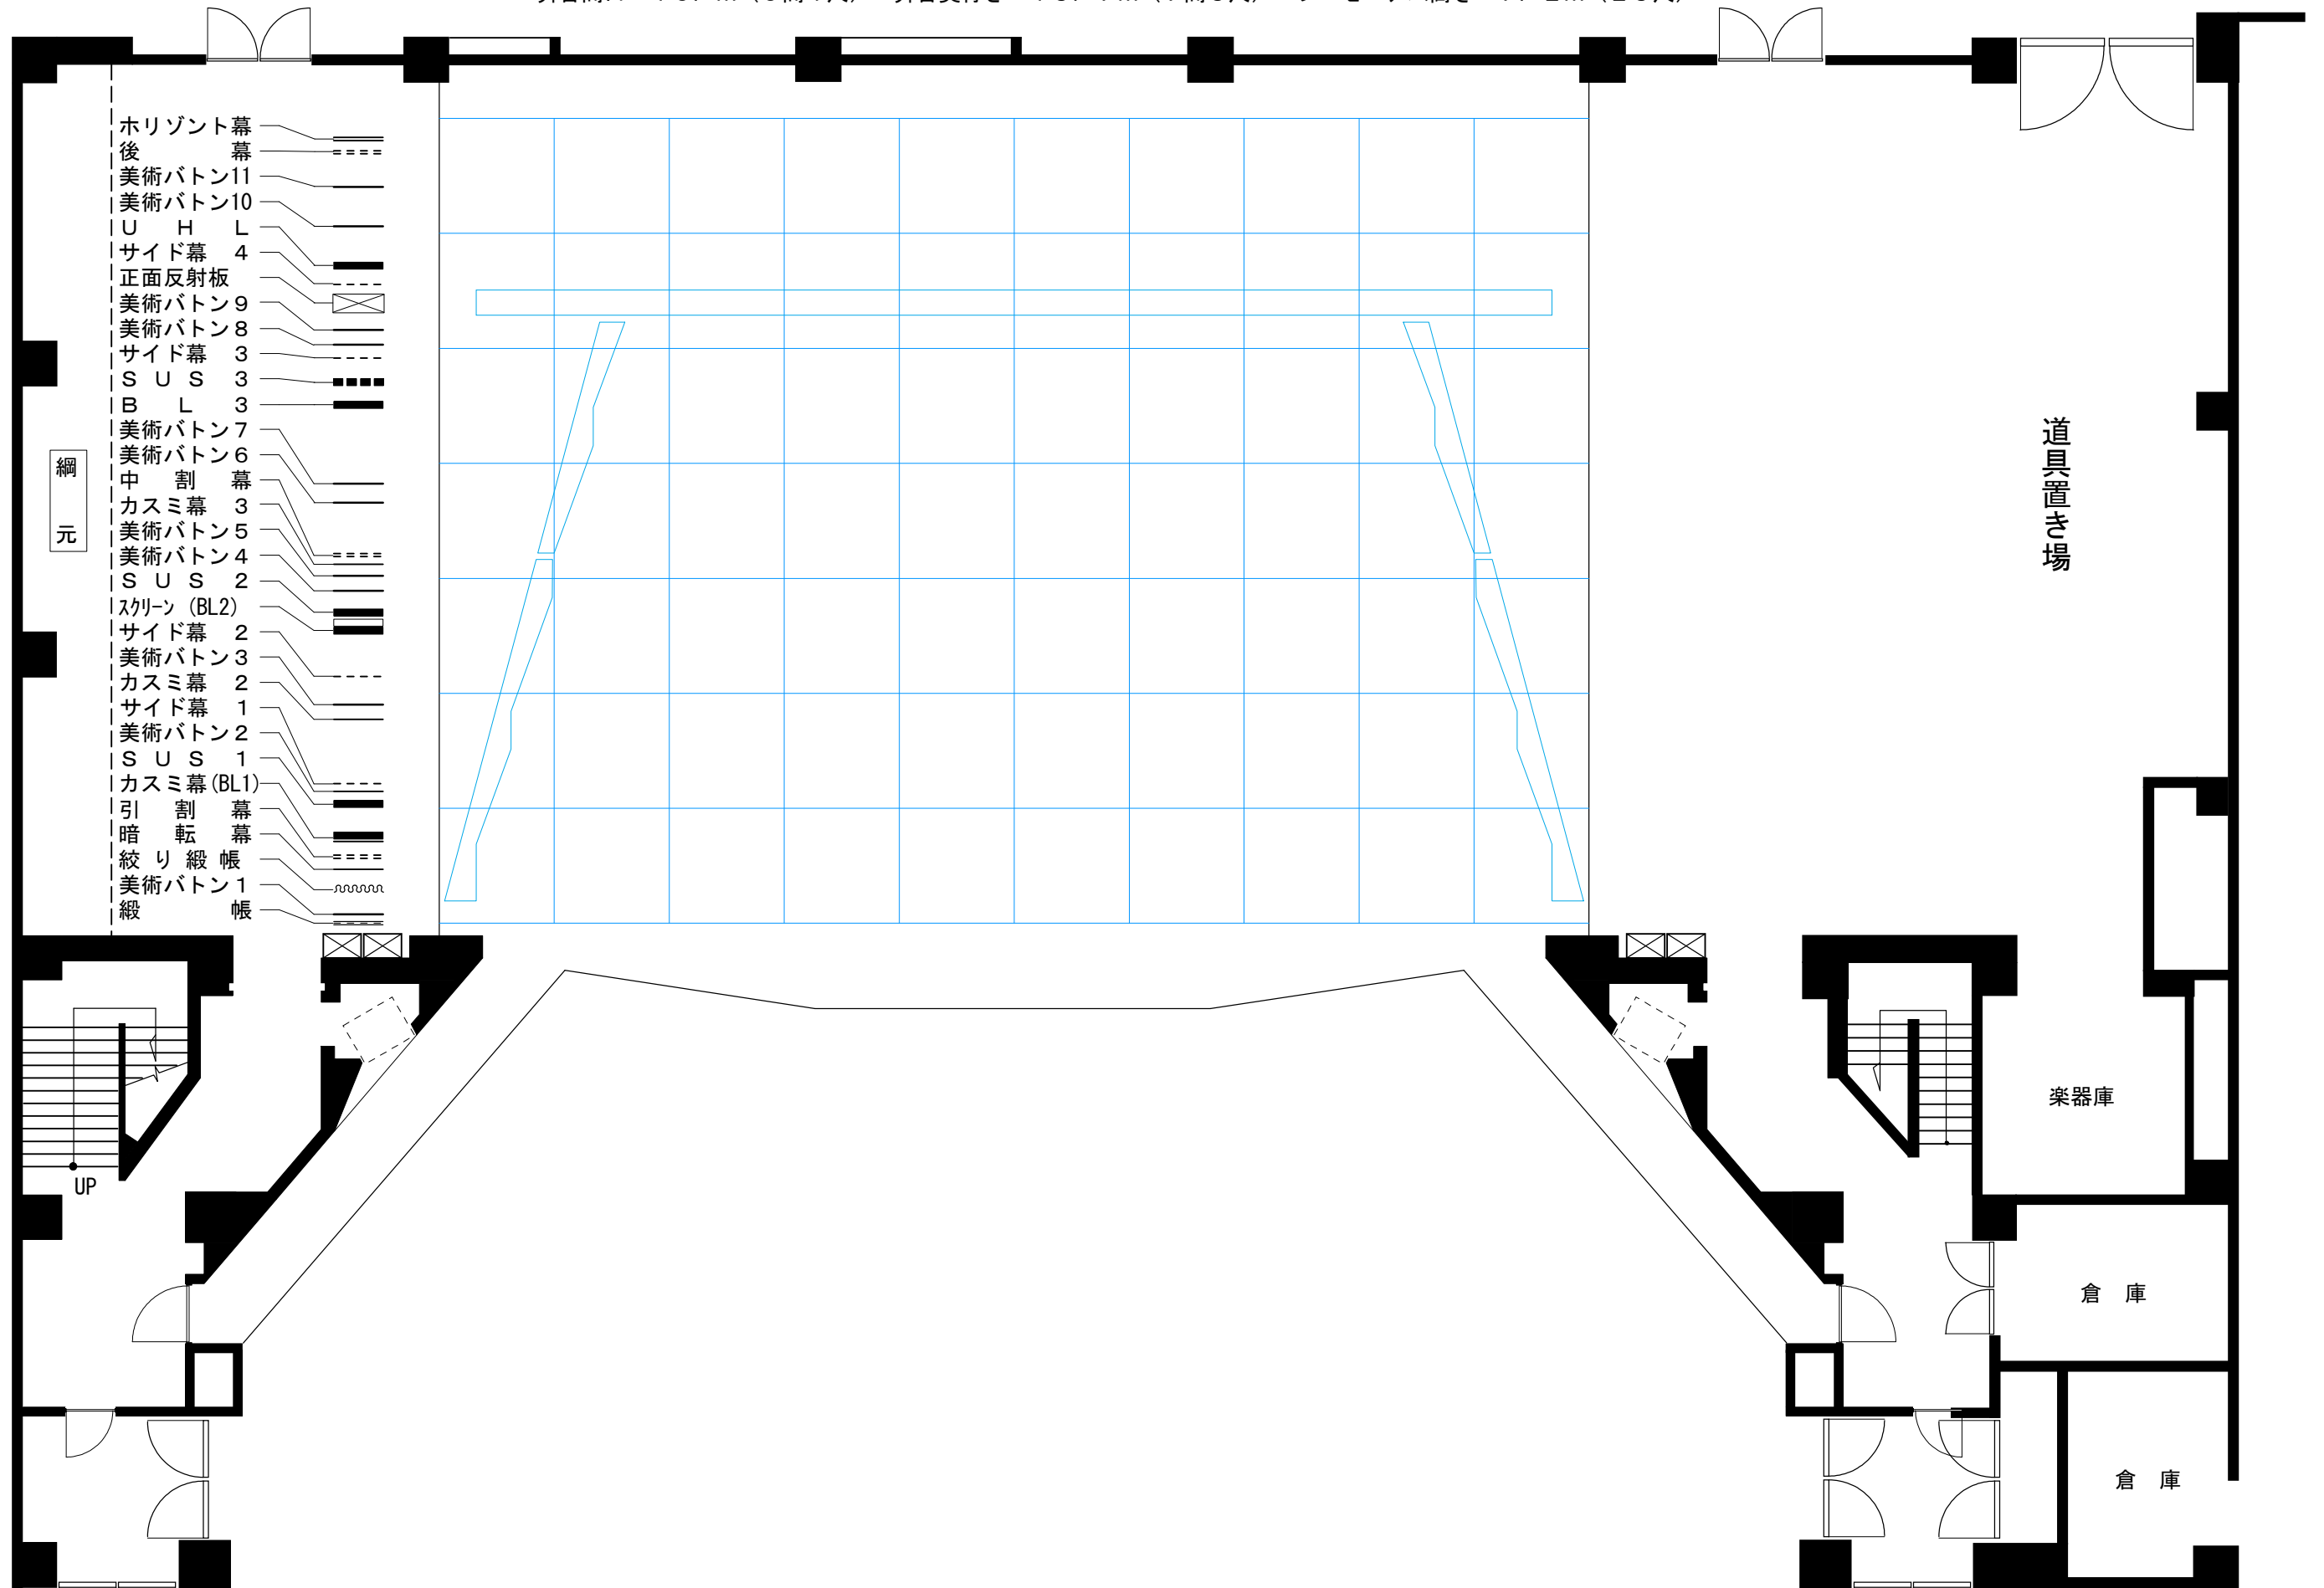

- Horizont幕
- 後幕
- 美術バトン11
- 美術バトン10
- U H L
- サイド幕 4
- 正面反射板
- 美術バトン 9
- 美術バトン 8
- サイド幕 3
- S U S 3
- B L 3
- 美術バトン 7
- 美術バトン 6
- 中 割 幕
- カスミ幕 3
- 美術バトン 5
- 美術バトン 4
- S U S 2
- スクリーン (BL2)
- サイド幕 2
- 美術バトン 3
- カスミ幕 2
- サイド幕 1
- 美術バトン 2
- S U S 1
- カスミ幕 (BL1)
- 引 割 幕
- 暗 転 幕
- 絞 り 綴 帳
- 美術バトン 1
- 綴 帳

網元

道具置き場

楽器庫

倉庫

倉庫

UP


# 舞台透視図

## しが県民芸術創造館

間口 16.m(9間1尺) 奥行き 13.7m(7間3尺) 高さ7.2m(23尺)


上演校		上演作品	
上演日時	月 日( ) 時 分 番目	舞台監督	

プロセニウムアーチ

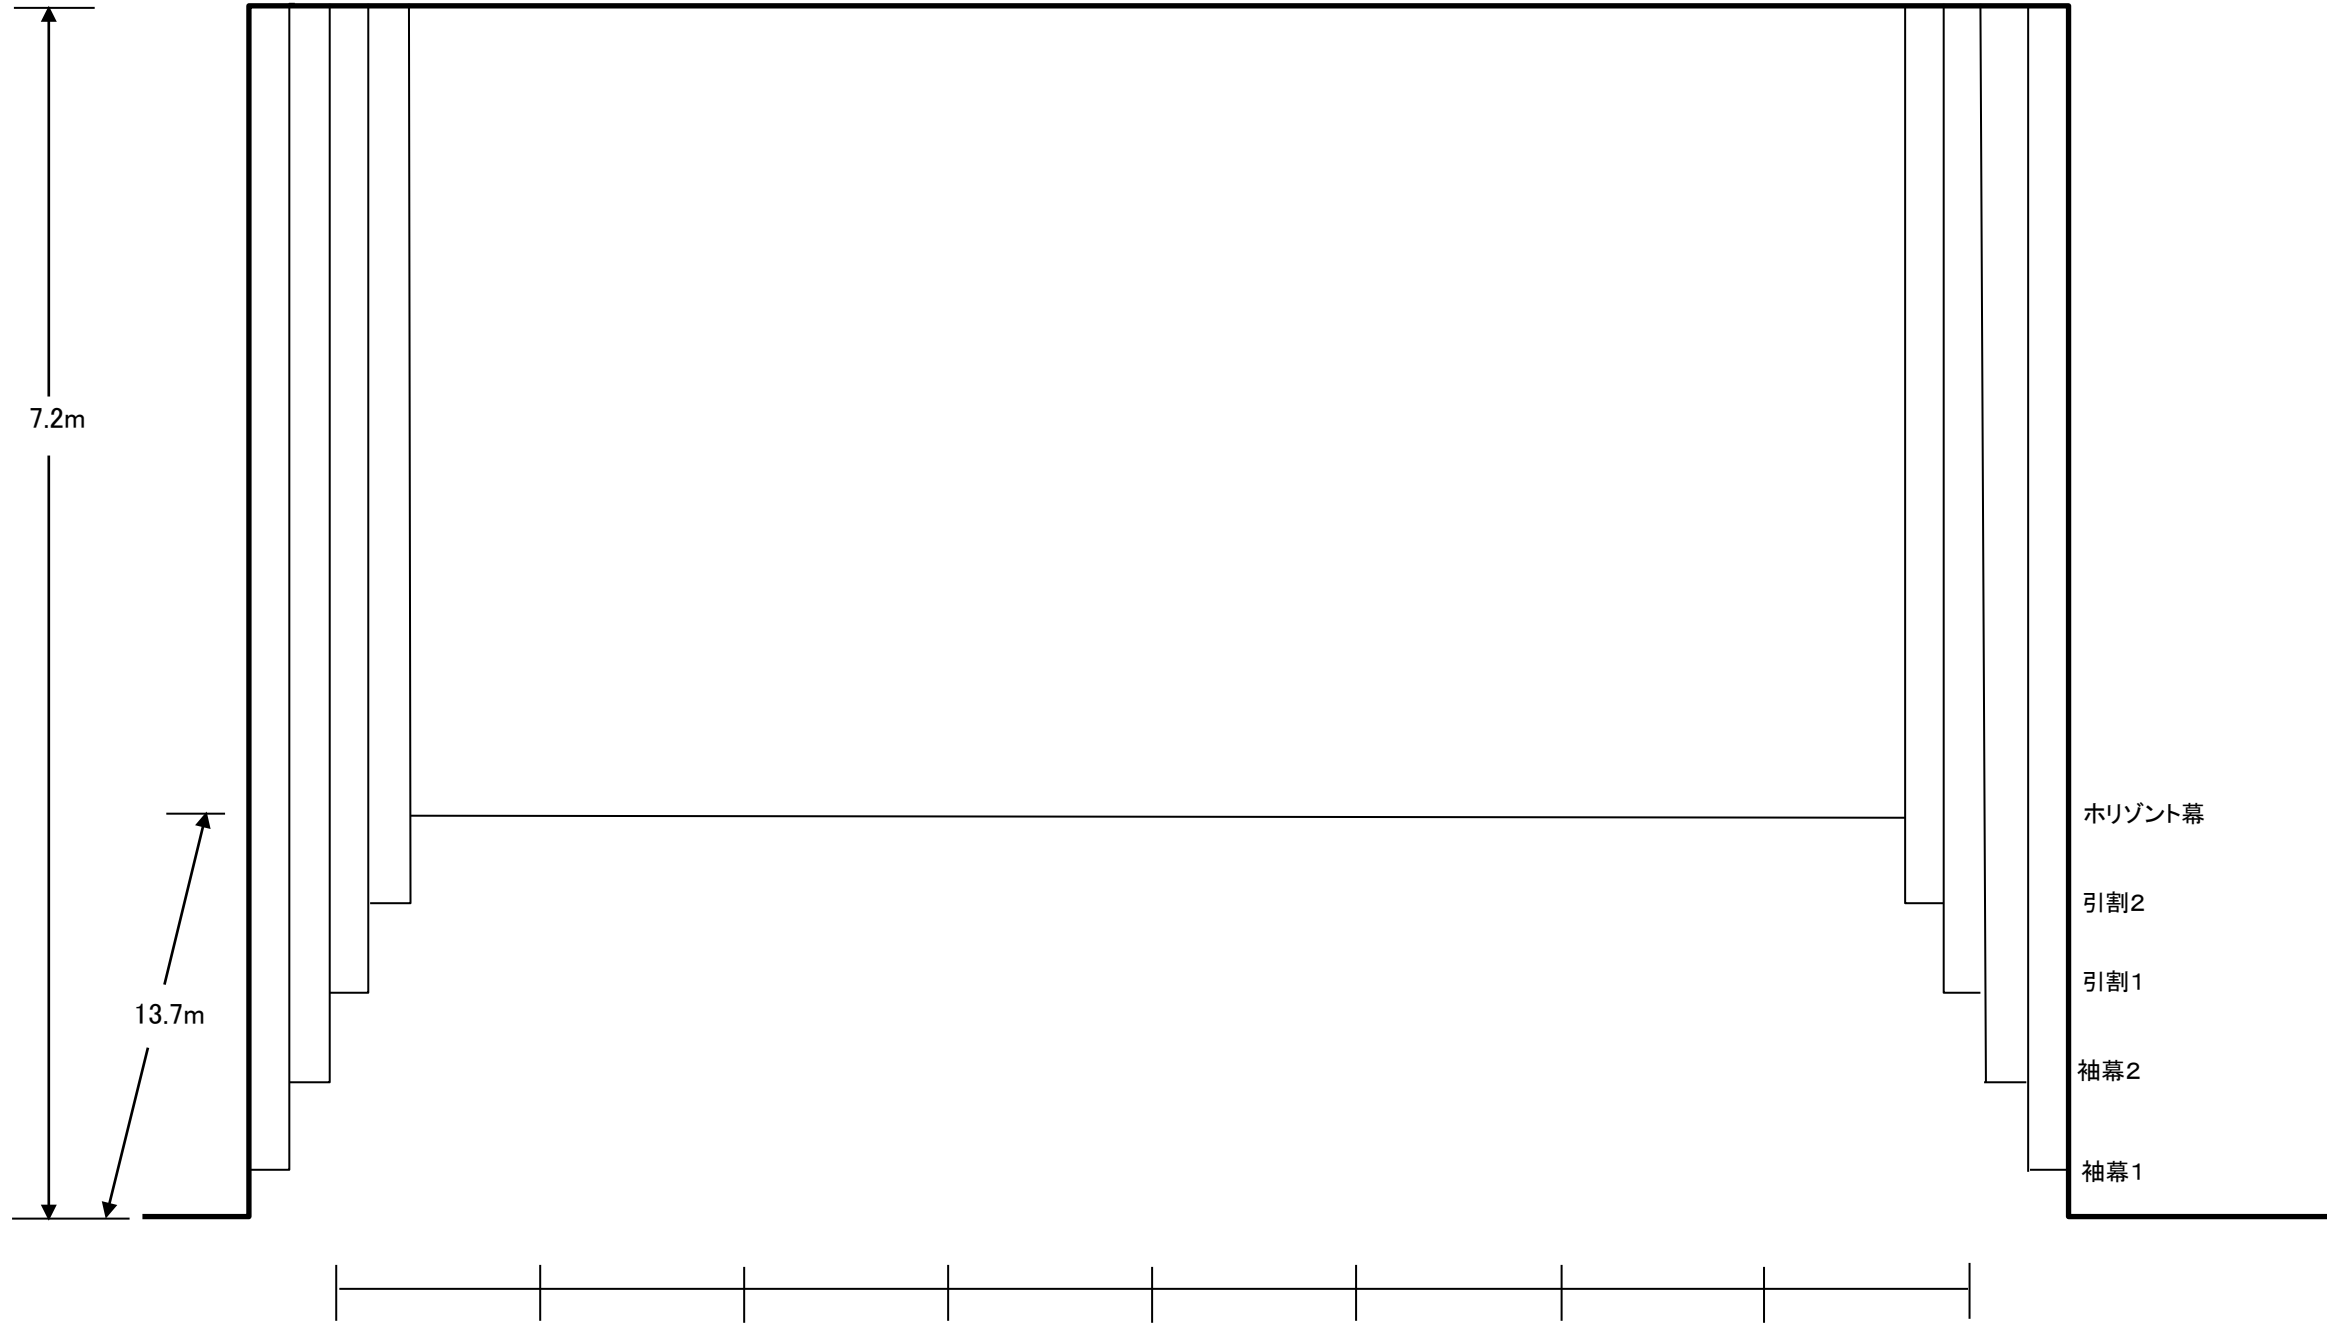


この照明への変化のきっかけ (台本 ページ)	変化の仕方
※CC・FC・CI・CO・FI・FOなど	


<p>Q番号</p> <hr/> <p>場面の名前</p>	<p>照明のイメージ</p> <hr/> <hr/> <hr/>
-------------------------------	----------------------------------

<p>場面のイメージ図</p> 	<p><b>【使用希望照明】</b> ※サス・SS・ホリネタなど</p>
---	--


この照明への変化のきっかけ (台本 ページ)	変化の仕方
※CC・FC・CI・CO・FI・FOなど	

<p>Q番号</p> <hr/> <p>場面の名前</p>	<p>照明のイメージ</p> <hr/> <hr/> <hr/>
-------------------------------	----------------------------------

<p>場面のイメージ図</p> 	<p><b>【使用希望照明】</b> ※サス・SS・ホリネタなど</p>
--	--

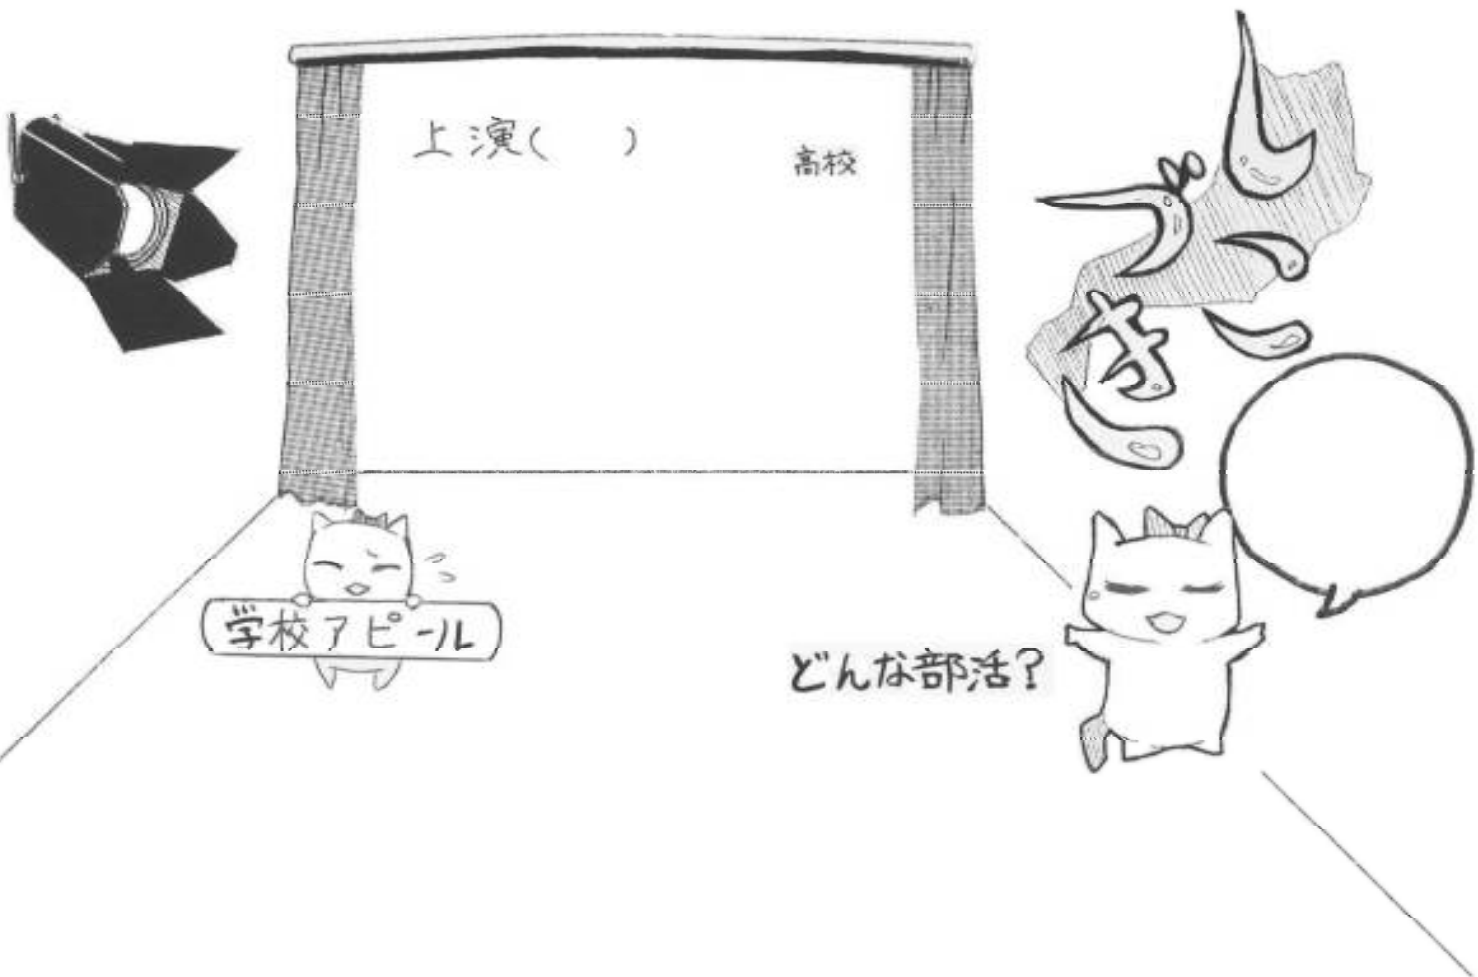

この劇の見どころ!!

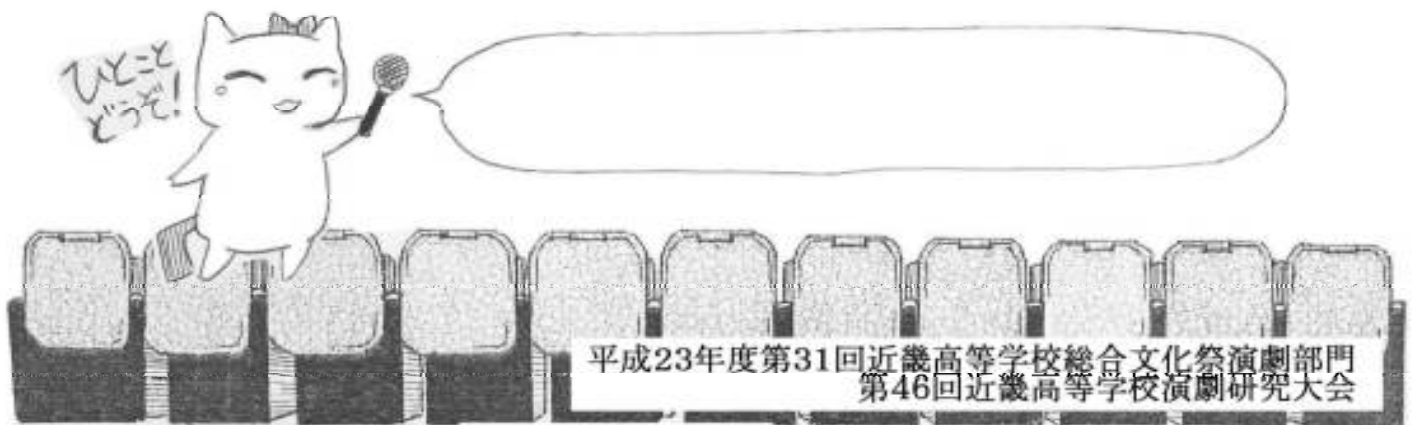

平成23年度第31回近畿高等学校総合文化祭演劇部門  
第46回近畿高等学校演劇研究大会